




RIVE DROITE REALISATIONS
Un art de vivre

LE CLOS MARENGO

route des Angonnes 38320 - BRIE-ET-ANGONNES


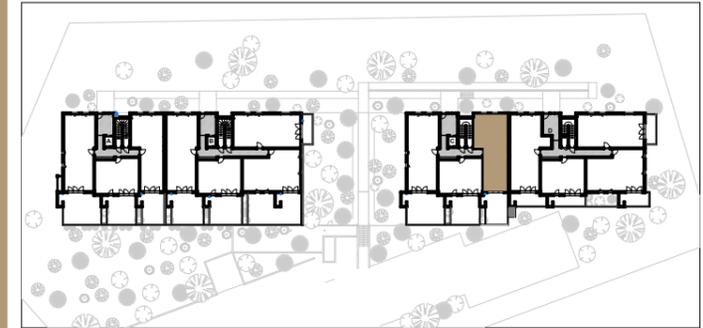


APPARTEMENT	C001
TYPE	T3
NIVEAU	RdC
SURFACE HABITABLE	61,94 m ²

SURFACES HABITABLES

Nota: la surfaces des placards est incluse dans celle des pièces atténuantes

Séjour/Cuisine	25,47 m ²
Entrée	3,96 m ²
Chambre 01	12,05 m ²
Chambre 02	10,09 m ²
SdB	4,73 m ²
WC	2,22 m ²
Dgt	3,42 m ²
TOTAL HABITABLE	61,94 m²
Terrasse	22,76 m ²
TOTAL EXTERIEURS	22,76 m²

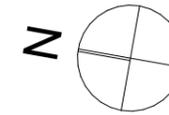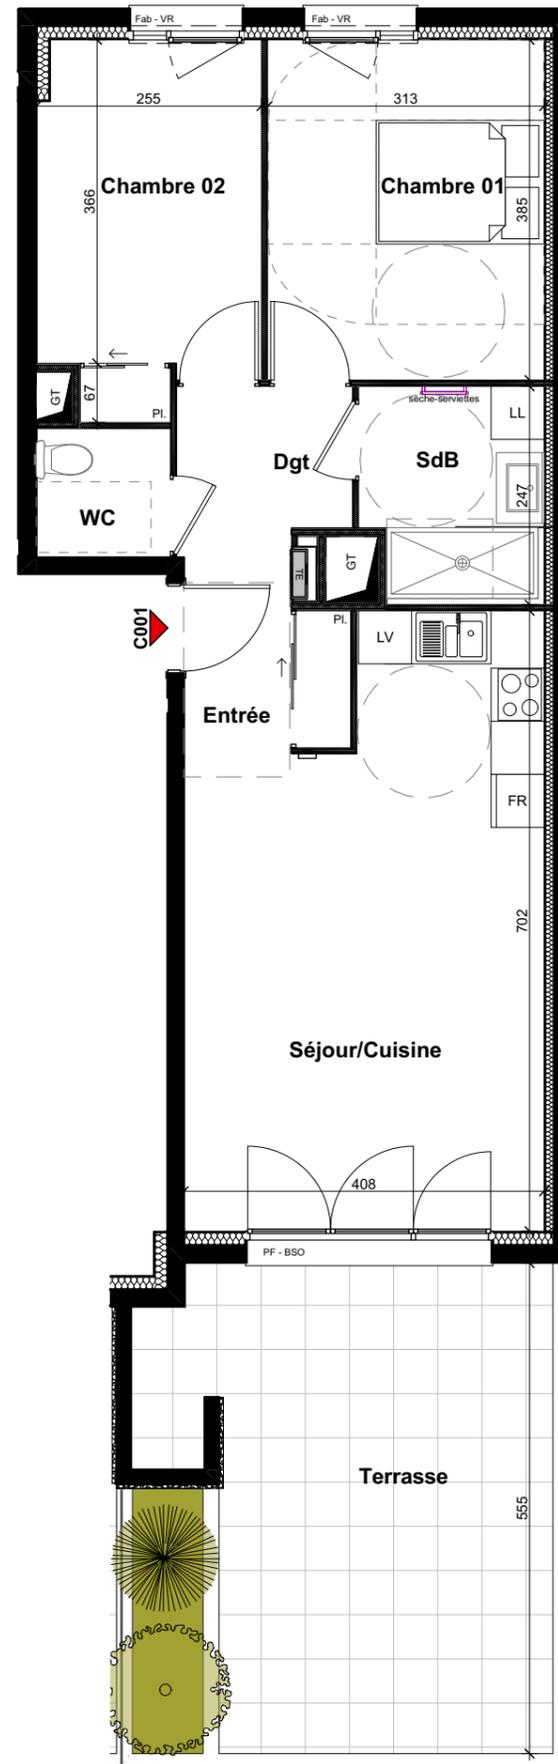

LEGENDE

- Tableau électrique
- Placard
- Fenêtre
- Porte-fenêtre
- Fenêtre allège basse
- Brise-Soleil Orientables
- Volet Roulant
- Faux-plafond
- Retombée



Les cotes, les surfaces ainsi que la position des éléments techniques sont données sous réserve des impératifs de construction et des tolérances d'exécution. De ce fait, les indications portées sur les plans ne sont qu'approximatives et donc non-contractuelles. La position, la dimension et le nombre de radiateurs seront définis ultérieurement suivant l'étude thermique. Les retombées, poutres, faux-plafonds, équipements, canalisations, végétation et talus ne sont pas systématiquement représentés.



ATELIER
BENOIT
ARCHITECTES

Atelier BENOIT Architectes
depuis 1897
12, place Victor Hugo
38000 GRENOBLE
Michel BENOIT, architecte D.P.L.G.

PLAN DE PRECOMMERCIALISATION

27/09/2024 - ind.00