



RIVE DROITE REALISATIONS



Un art de vivre

RIVE DROITE REALISATIONS - 27, rue Docteur Mazet - 38 000 GRENOBLE


Montée des Fayards

38 640 CLAIX

PLAN DE MASSE

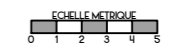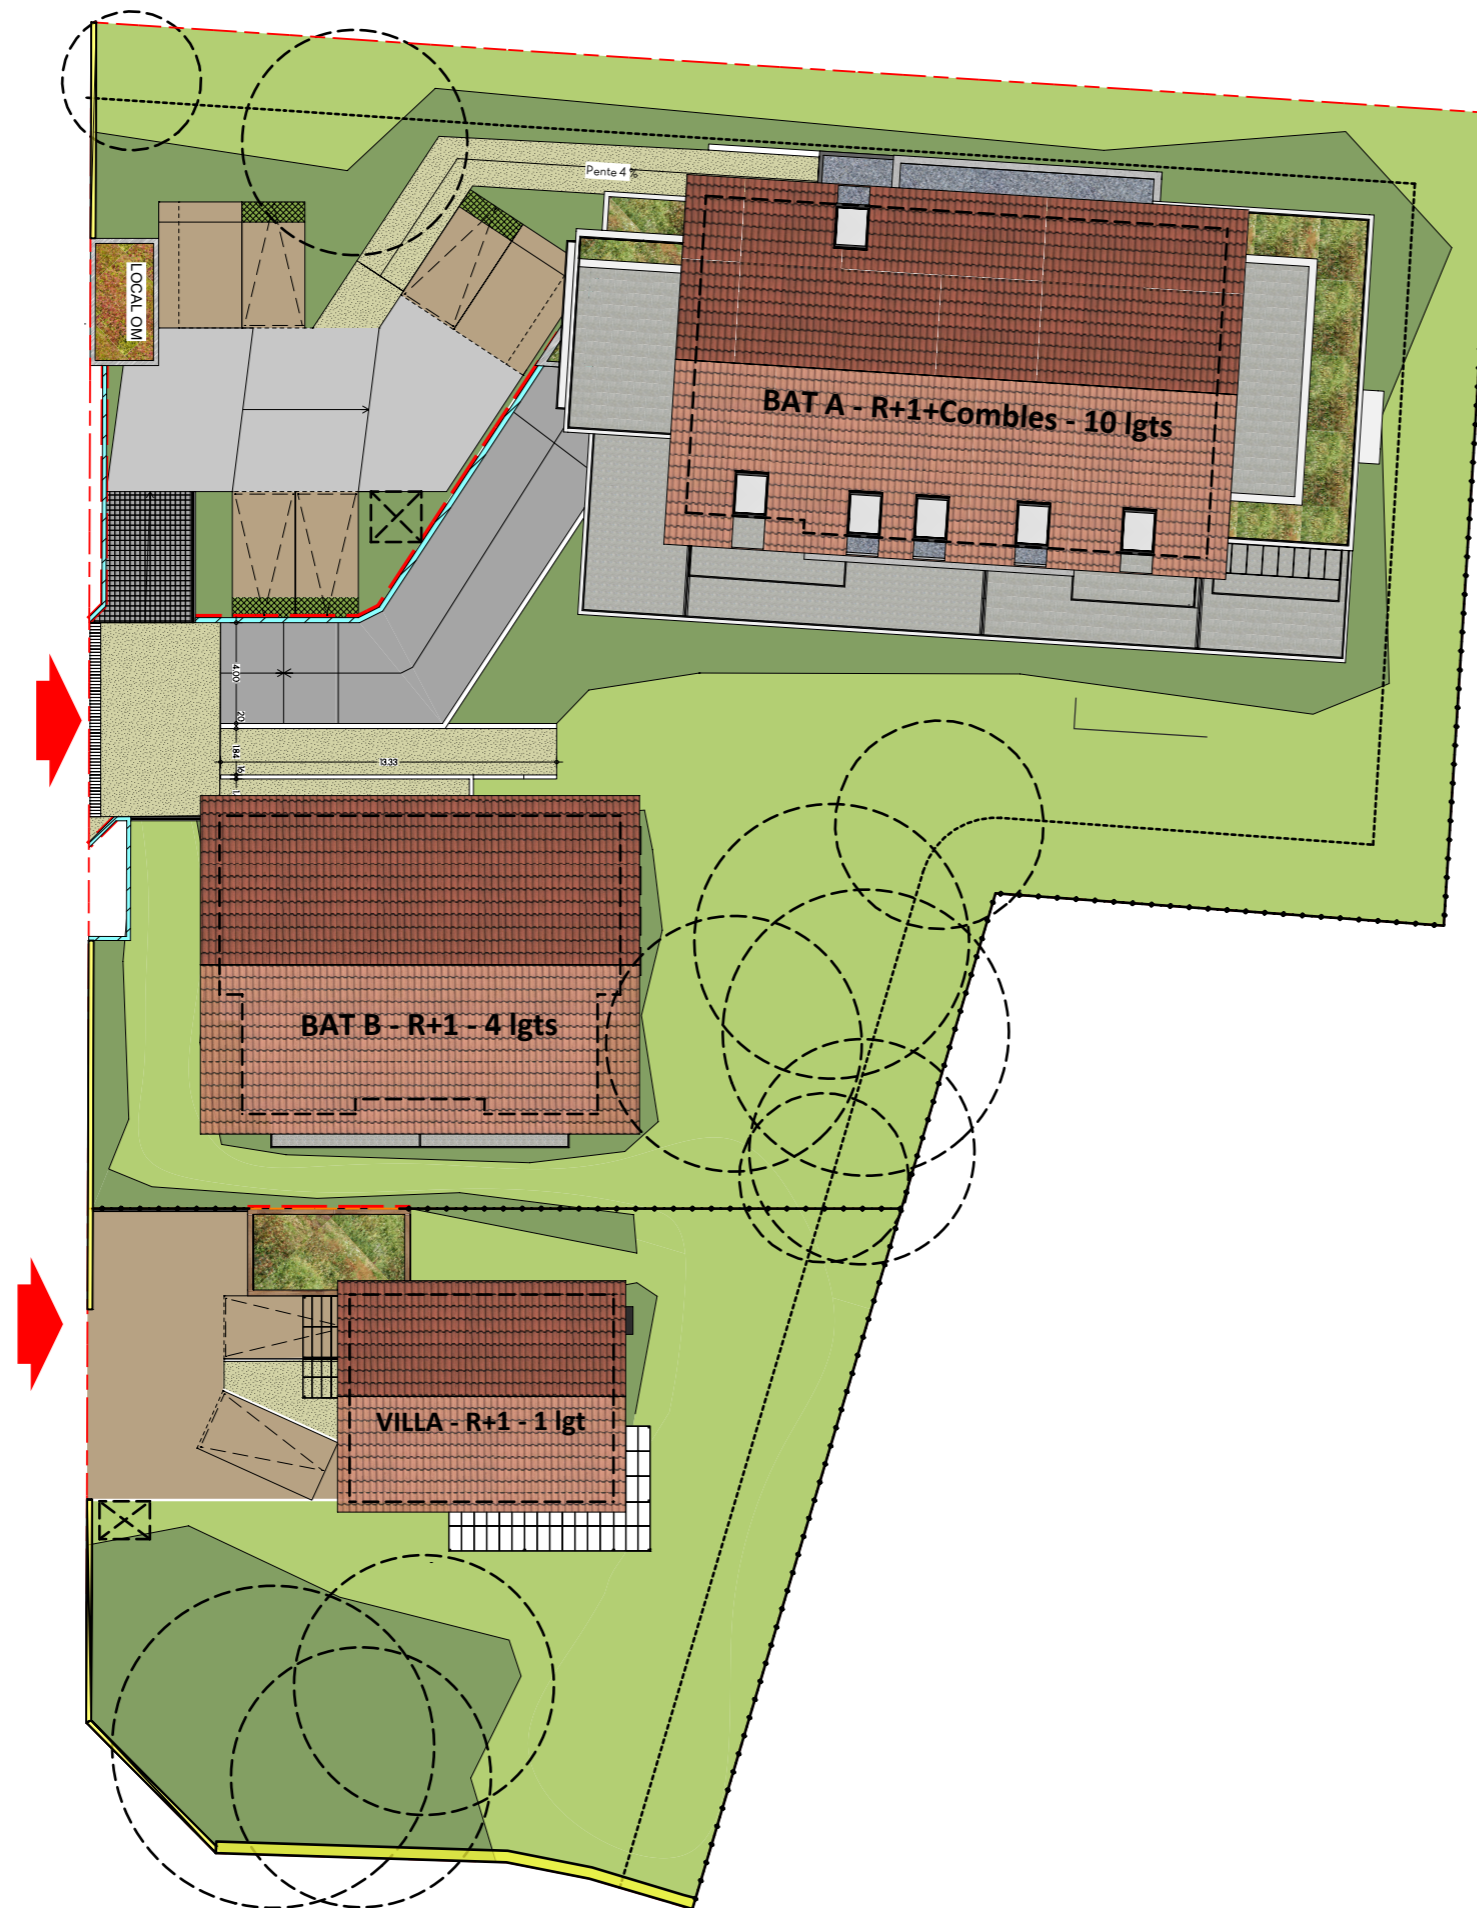

Les cotes, les surfaces ainsi que la position des éléments techniques sont données sous réserve des impératifs de construction et des tolérances d'exécution. De ce fait, les indications portées sur les plans ne sont qu'approximatives et donc non contractuelles. La position, la dimension et le nombre de radiateurs seront définis ultérieurement suivant l'étude thermique. Les retombées, poutres, faux plafonds, équipements, canalisations, végétation et talus ne sont pas systématiquement représentés. Echelle correspondant à une impression au format A3.

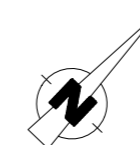

PLAN DE VENTE

Mars 2025